

PLANBESTÄMMELSER

Följande gäller inom områden med nedanstående beteckningar. Endast angiven användning och utformning är tillåten. Där beteckning saknas gäller bestämmelsen inom hela planområdet.

GRÄNSBETECKNINGAR

- Gräns 3 m utanför plangräns
- Användningsgräns
- Egenskapsgräns

ANVÄNDNING AV MARK OCH VATTEN

Allmänna platser

- PARK** Anlagd park
- GC-VÄG** Gång- och cykelväg
- Kvartersmark**
- DKJ** Vård, kontor hantverk
- E₁** Tekniska anläggningar
- E₂** Tekniska anläggningar i bottenvåning

BEGRÄNSNING AV MARKENS BEBYGGANDE

- Marken får inte bebyggas
- u** Marken ska vara tillgänglig för allmänna underjordiska ledningar

MARKENS ANORDNANDE

Mark och vegetation

- n** Träden får inte fällas utan markklov

Utfart, Stängsel

- Körbar utfart får inte anordnas
- 6,0** Högsta totalhöjd i meter
Mast får dock uppföras till större höjd

ADMINISTRATIVA BESTÄMMELSER

Genomförandetiden är 5 år från det planen vinner laga kraft

Huvudmannaskap

Kommunen är huvudman för allmän platsmark

Antagande: 2014-01-21

Laga kraft: 201-02-17

Grundkartan

Upprättad av Tibro kommun, Samhällsbyggnad. Framställd genom sammanställning av kommunens primärkarta.


Göran Lundqvist
Mättningsingenjör

Koordinatsystem i plan: Sweref 99 13 30
Höjdsystem: Tibro lokalt
Lägesnoggrannhet: Standard 3
Fastighetsredovisning: 2013-09-05

Teckenförklaring

- Fastighetsgräns
- 3D-fastighet
- Ledningsrätt
- Byggnad, liv
- Körbana, kant
- Staket
- Häck
- Träd
- Slänt

ANTAGANDEHANDLING

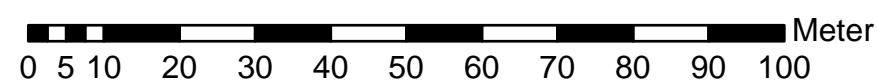

Skala 1:1000

TIBRO SAMHÄLLSBYGGNAD

- Plankarta
- Planbeskrivning
- Genomförandebeskrivning
- Fastighetsförteckning
- Samrådsredogörelse/Utlåtande

DETALJPLAN FÖR LÄRKAN 1, 2 m.fl. Tibro kommun

UPPRÄTTAD AV SAMHÄLLSBYGGNAD JAN 2014

BO JONSSON
Tf Stadsarkitekt

KATARINA KJELLBERG
Mättningsingenjör