


PLANKARTA

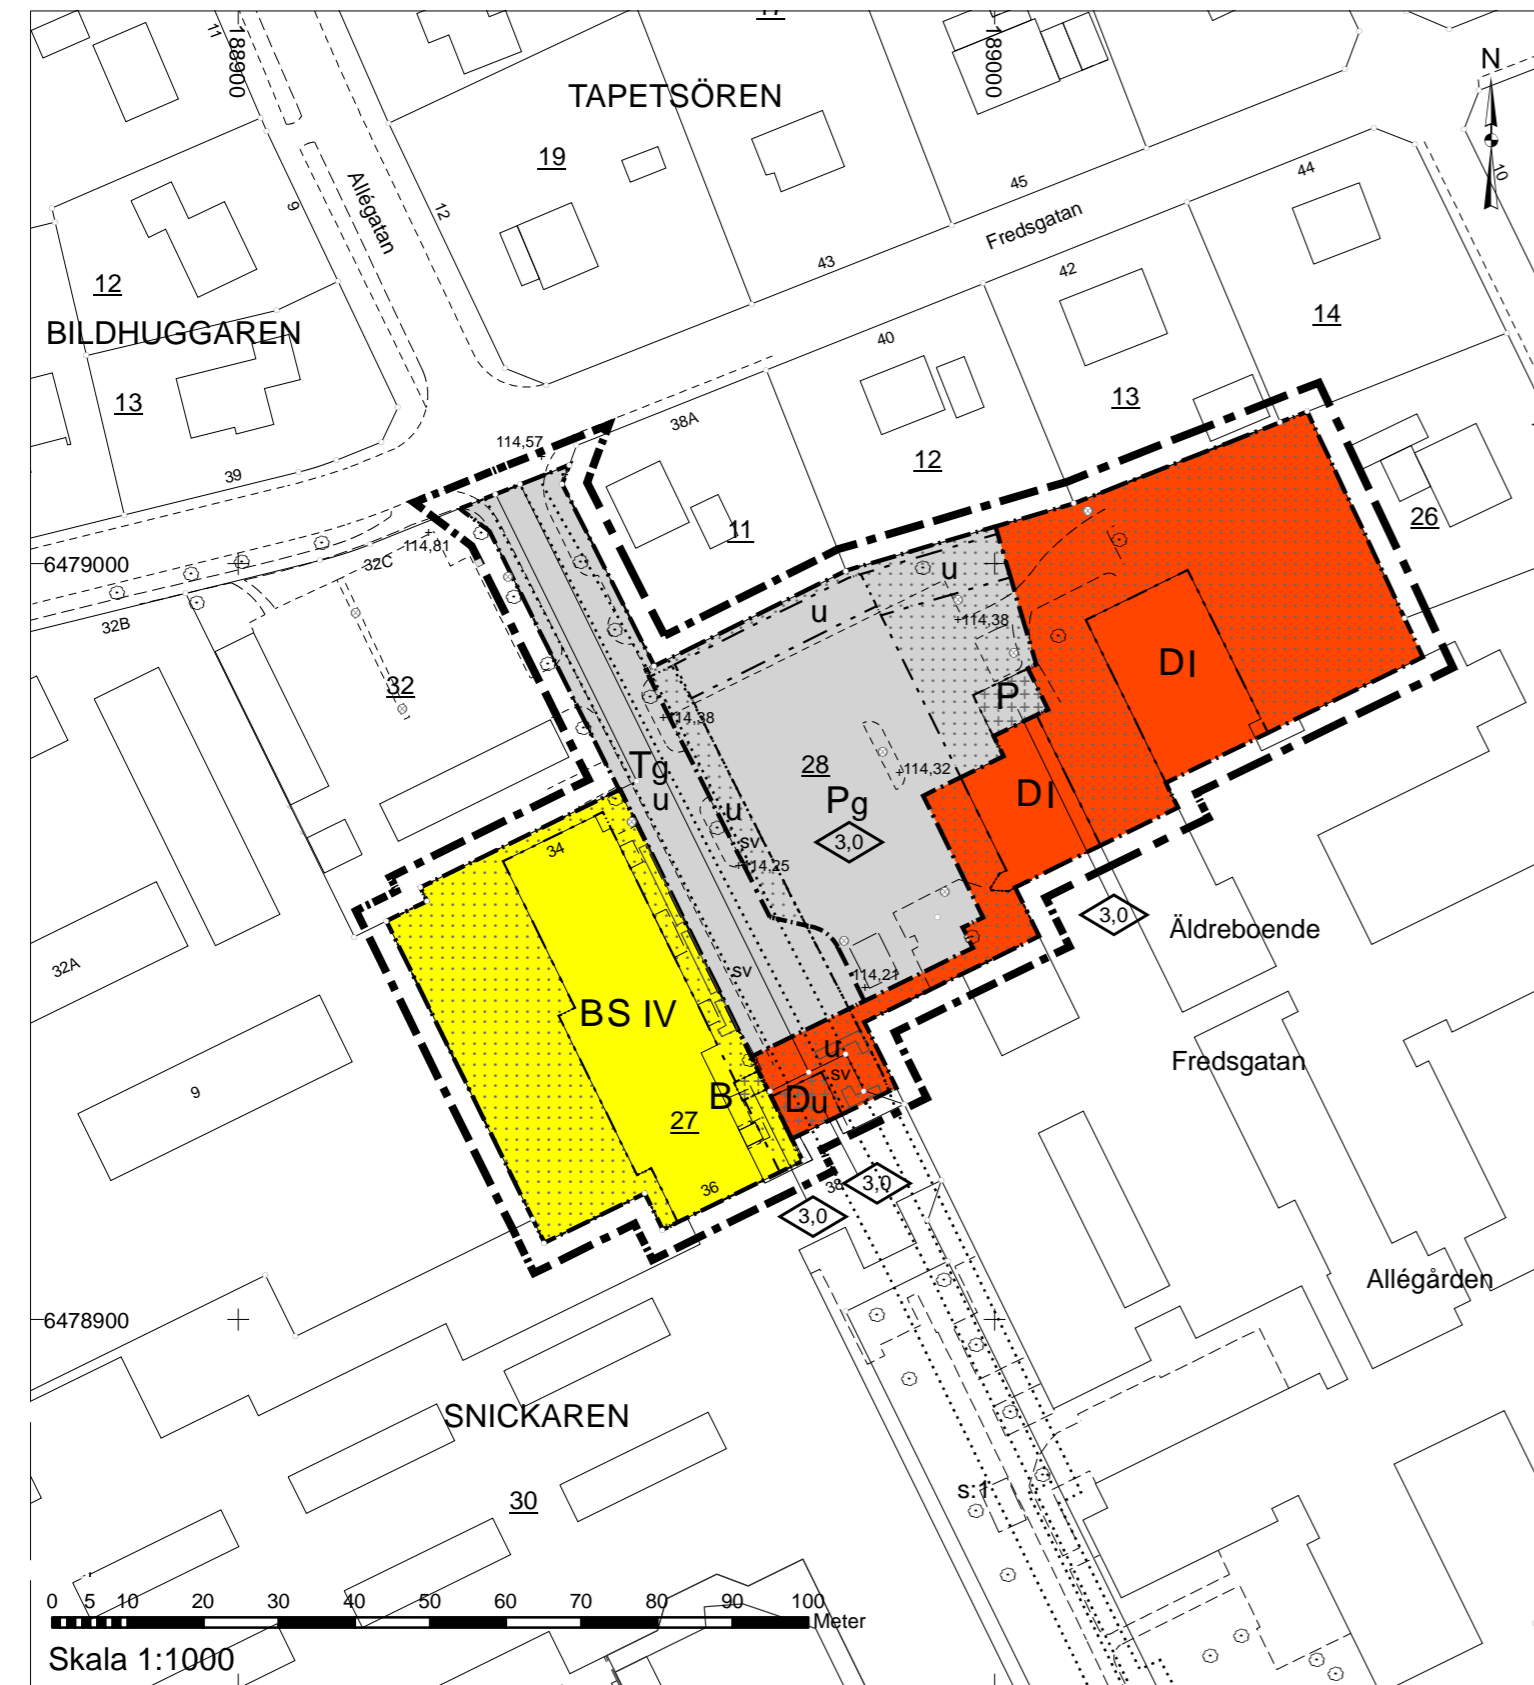

ILLUSTRATION



PLANBESTÄMMELSER

Följande gäller inom områden med nedanstående beteckningar. Endast angiven användning och utformning är tillåten. Där beteckning saknas gäller bestämmelsen inom hela planområdet.

GRÄNSBETECKNINGAR

- Gräns 3 m utanför planområdesgräns
- - - - - Användningsgräns
- · · · · Egenskapsgräns

ANVÄNDNING AV MARK OCH VATTEN

Kvartersmark

- BS** Bostäder. Undervisning på bottenplan
- D** Vård
- P** Parkering
- T** Trafik

BEGRÄNSNING AV MARKENS BEBYGGANDE

- [Dotted pattern] Marken får inte bebyggas, dock får balkonger uppföras.
- [Cross-hatch pattern] Marken får med undantag av skärmtak, inte förses med byggnader.
- u** Marken ska vara tillgänglig för allmänna underjordiska ledningar
- g** Marken ska vara tillgänglig för gemensamhetsanläggning för trafik och parkeringsändamål.

PLACERING; UTFORMNING; UTFÖRANDE

Utformning

- IV** Högsta antal våningar
- 0,0** Högsta byggnadshöjd i meter

ADMINISTRATIVA BESTÄMMELSER

Genomförandetiden är 5 år från det planen vinner laga kraft. Planavgift kommer att tas ut i samband med bygglov.

Grundkartan

Upprättad av Samhällsbyggnad, Tibro kommun
Framställd genom sammanställning av kommunens primärkarta.

GÖRAN LUNDOVIST
Mätningssingenjör

Koordinatsystem i plan: Sweref 99 13 30
Höjdsystem: RH 2000
Lägesnoggrannhet: Standard 3
Fastighetsredovisning: 2015-05-29


Teckenförklaring

- Fastighetsgräns
- - - - - Traktgräns
- · · · · Sv ······ Servitutsgräns
- Byggnad
- - - - - Skärmtak
- - - - - Körbana, kant
- - - - - Gångväg, kant
- - - - - Körbana, kantsten
- ⊙ Lövträd
- ⊙ Belysningsstolpe
- ⊙ Kabelskåp
- + 114,81 Markhöjd

Flygfoto - vy från söder



Översikt Skala: 1:15 000

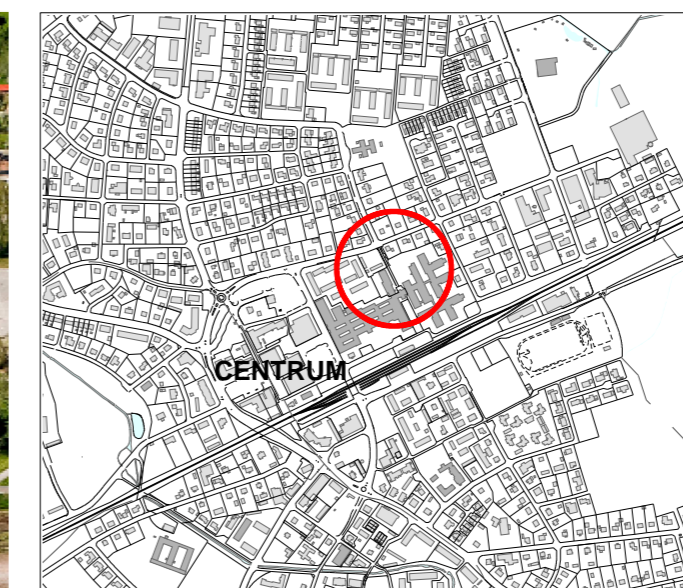

ANTAGANDEHANDLING

Antagande: 150901 Laga kraft: 150925

TIBRO SAMHÄLLSBYGGNAD

- ☒ Plankarta
- ☒ Planbeskrivning
- ☒ Genomförandebeskrivning
- ☒ Fastighetsförteckning
- ☒ Samrådsredogörelse

DETALJPLAN FÖR Kv SNICKAREN 27 mm Tibro kommun

UPPRÄTTAD AV SAMHÄLLSBYGGNAD SEPT 2015

BO JONSSON
TI Stadsarkitekt

KATARINA KJELLBERG
Mätningssingenjör