


FÖRKLARINGAR

Mått anges i millimeter.


BEF Befintlig

TG Tomtgräns

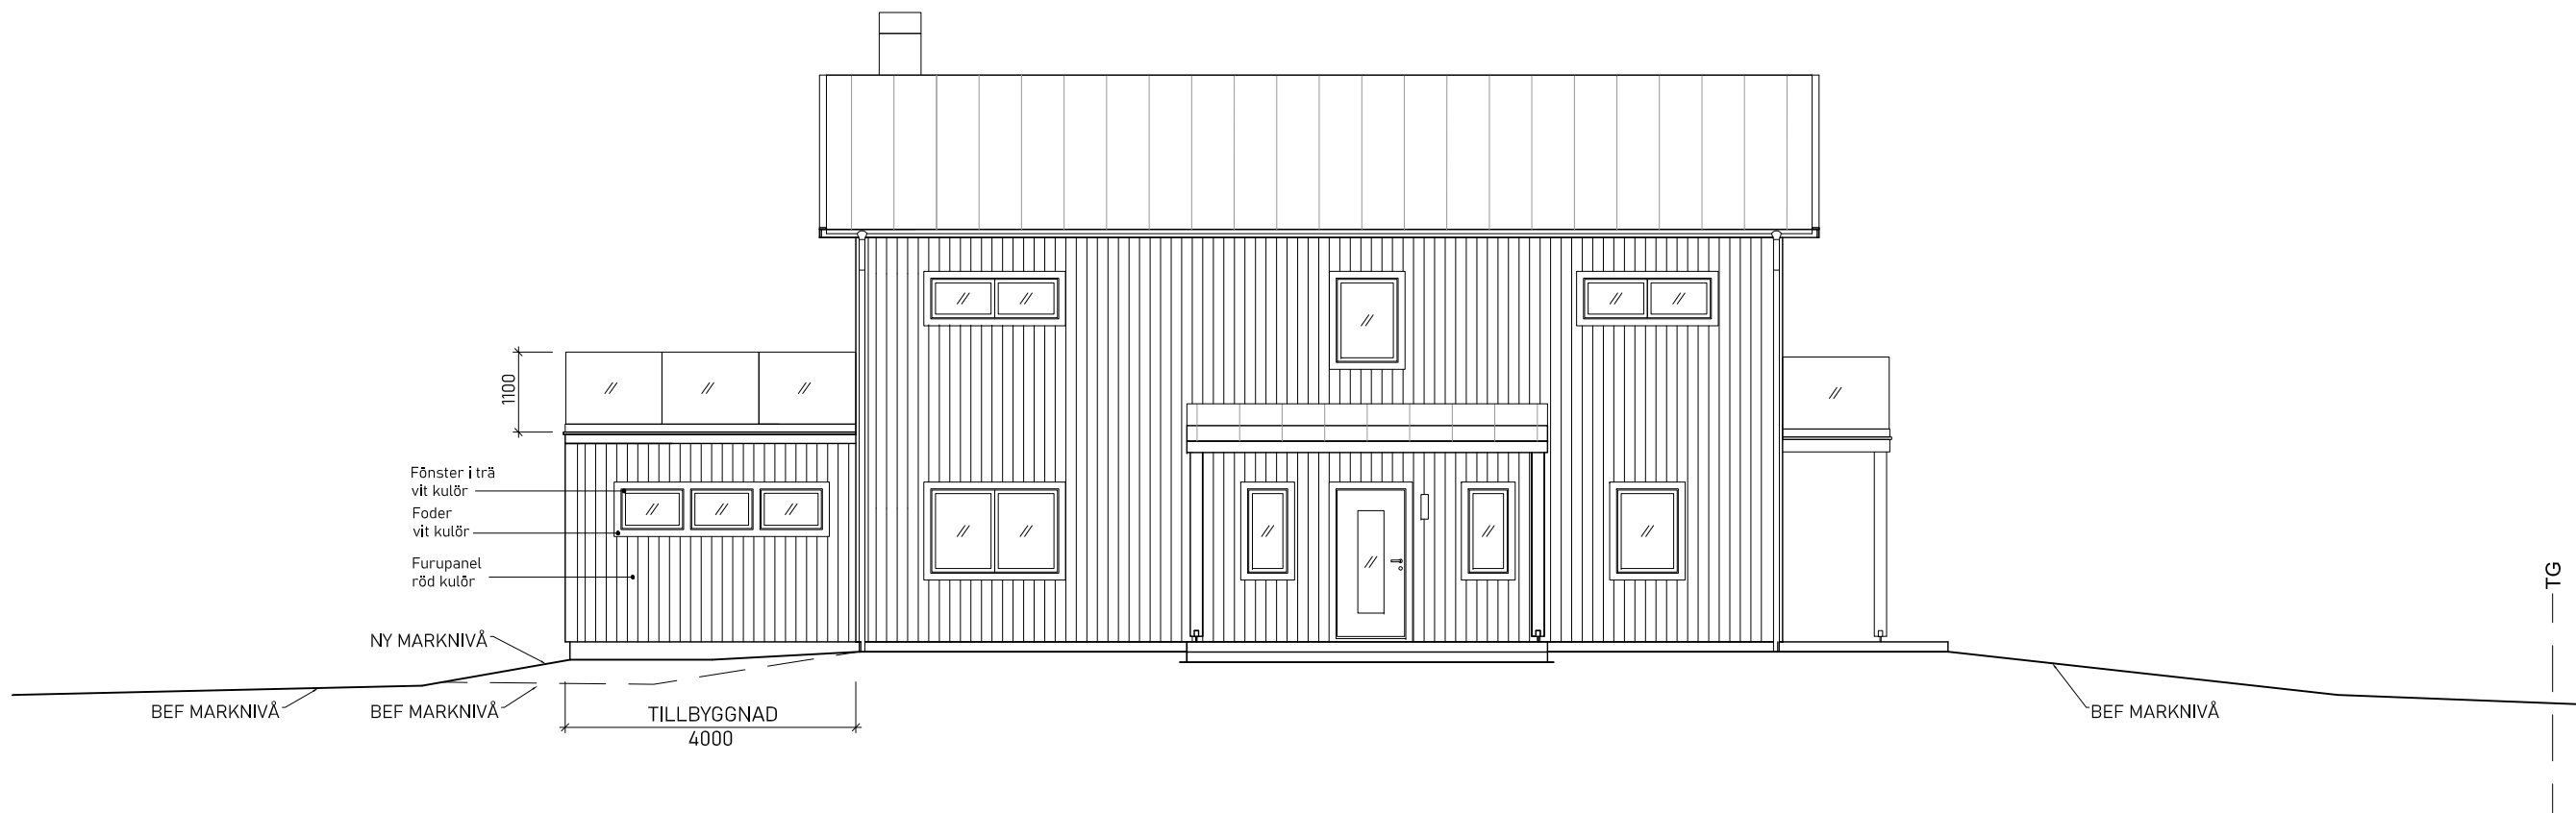

FASAD MOT NORR 1:100


VITSIPPAN 1:1
BYGGLOV TILLBYGGNAD
ENBOSTADSHUS
FASAD

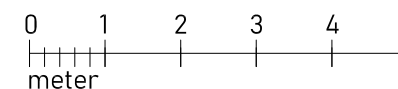


RITNINGSNR: A-05
2024-04-30

REV: 2024-xx-xx
RITAD AV: WILLERS ARKITEKTER AB

SKALA 1:100 (A3)

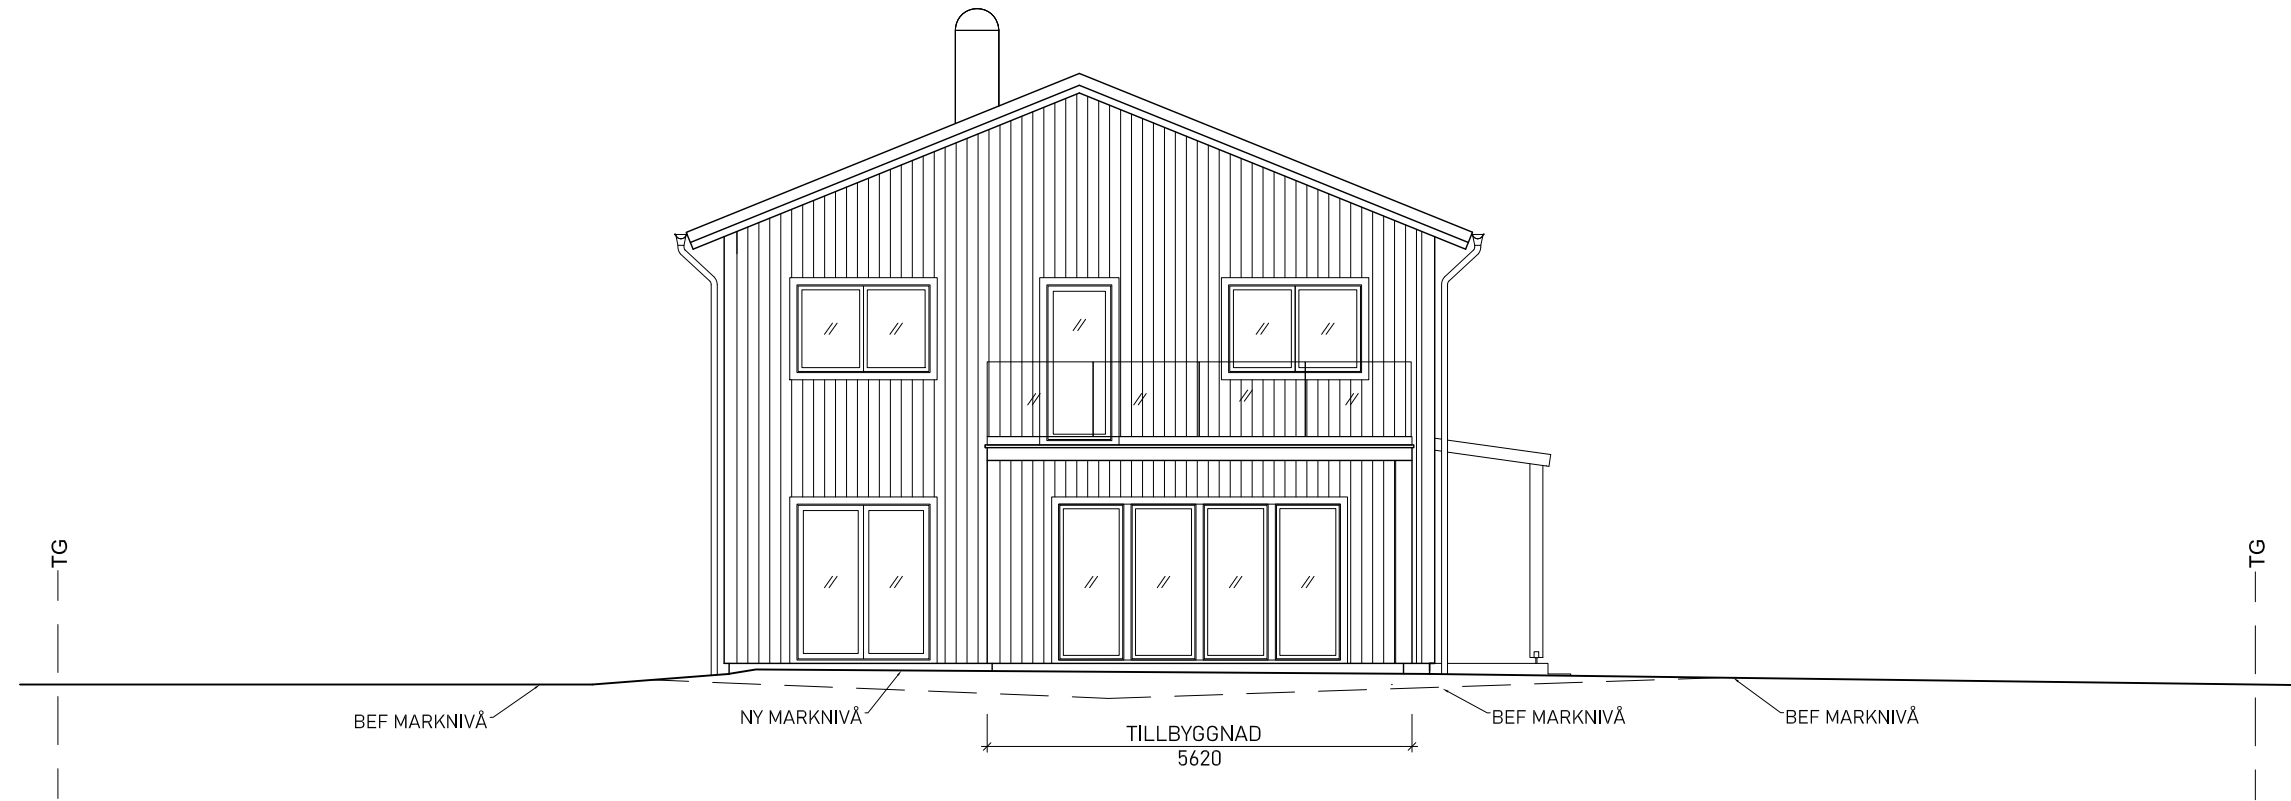

FASAD MOT ÖSTER 1:100

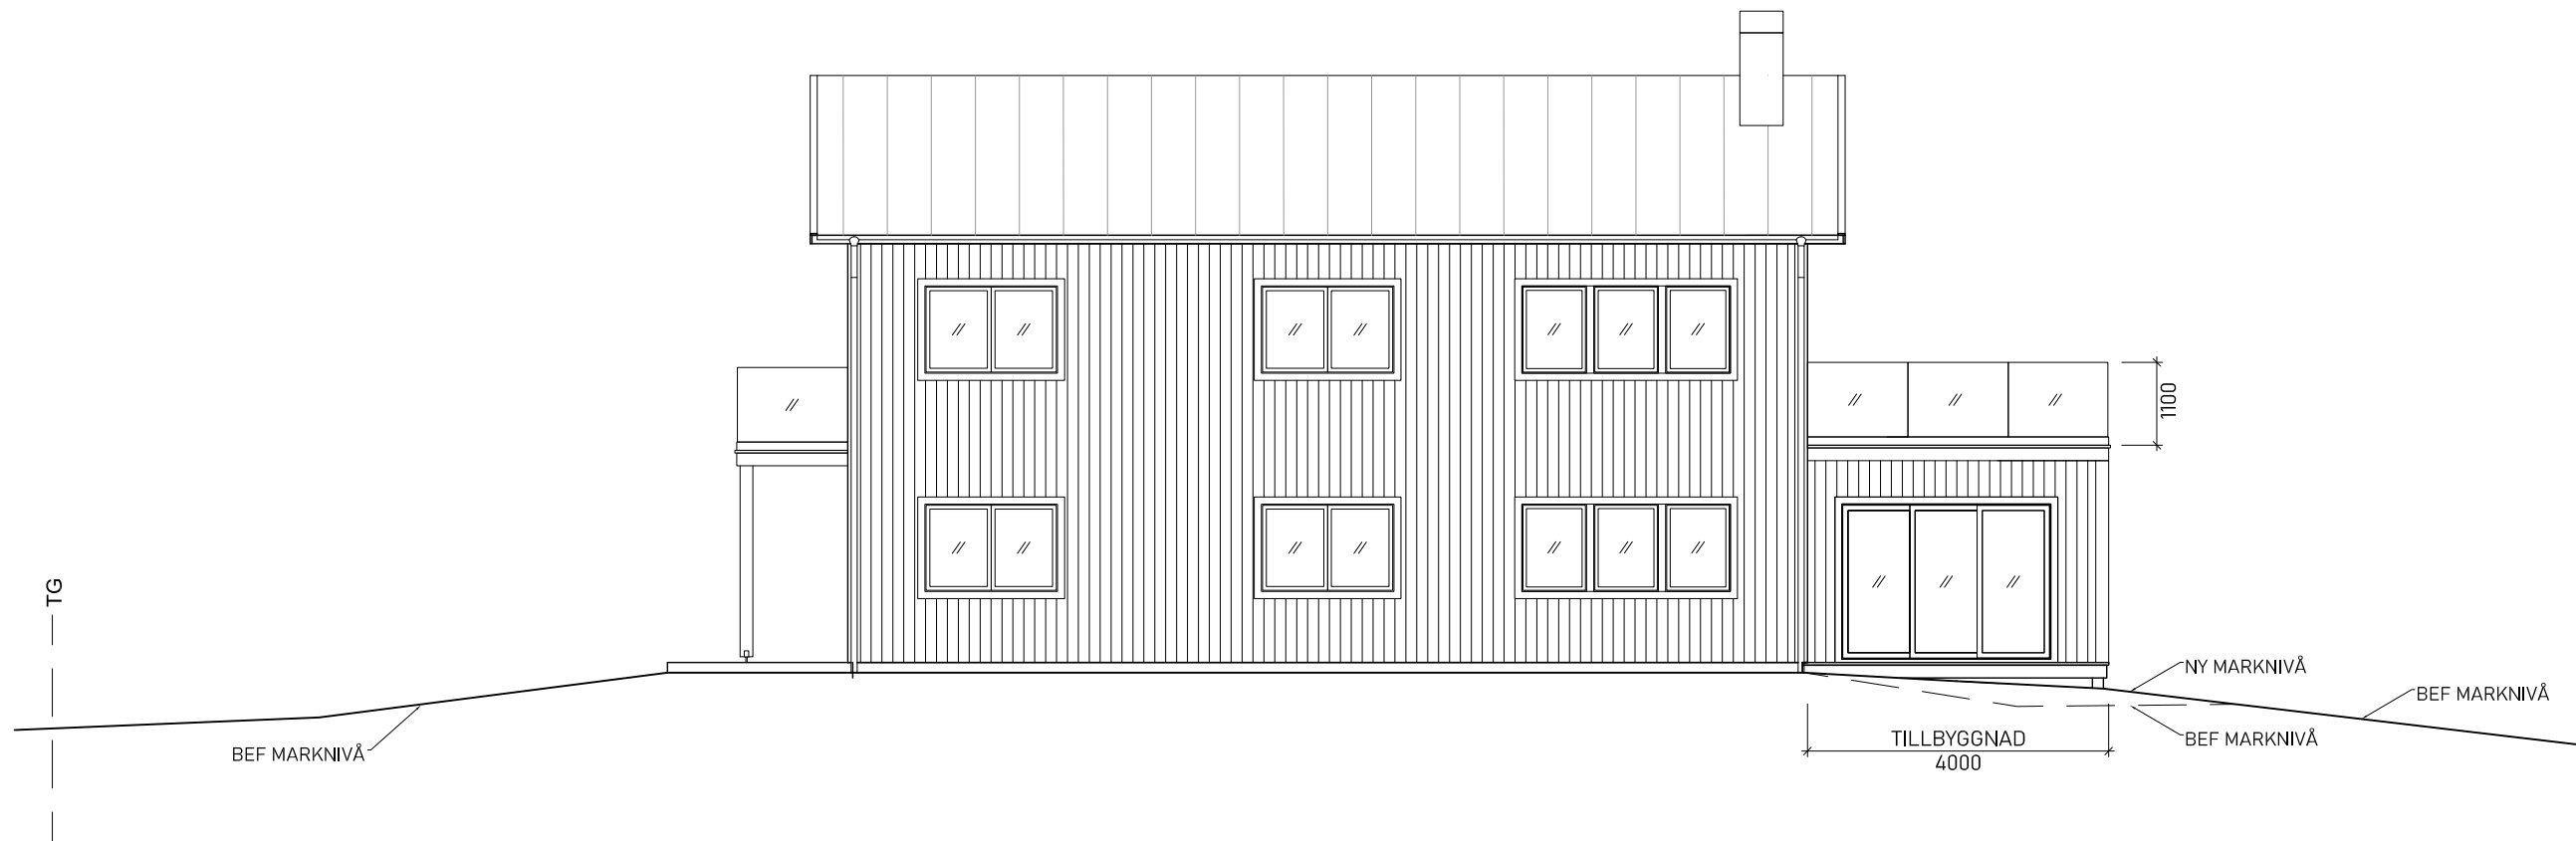

FASAD MOT SÖDER 1:100

FÖRKLARINGAR
Mått anges i millimeter.
BEF Befintlig
TG Tomtgräns

VITSIPPAN 1:1
BYGGLOV TILLBYGGNAD
ENBOSTADSHUS
FASADER

0 1 2 3 4 5
meter

RITNINGSNR: A-06 REV: 2024-xx-xx SKALA 1:100 (A3)
2024-04-30 RITAD AV: WILLERS ARKITEKTER AB