

FÖRKLARINGAR

Plushöjder anges i meter.

Area anges i kvadratmeter.

Övriga mått anges i millimeter.

Ny byggnadsdel

Befintlig dörr

Vändradie 1300 / 1500
rullstol tillgänglighet

BEF BYA Befintlig byggnadsarea

BEF BTA Befintlig bruttoarea

BEF OPA Befintlig öppenarea

NY BYA Ny byggnadsarea

NY BTA Ny bruttoarea

FG Färdigt golv (plushöjd)

FRD Förråd

KLK Klädkammare

ELC Elcentral

VP Värmepump

TM Tvättmaskin

TT Torktumlare

ST Städsåp

L Linnesåp

G Garderob

K Kylåp


F Fryssåp

SK Skaferi

DM Diskmaskin

ÖS Öppen spis

Öppet upp Dubbel rumshöjd (entréplan)

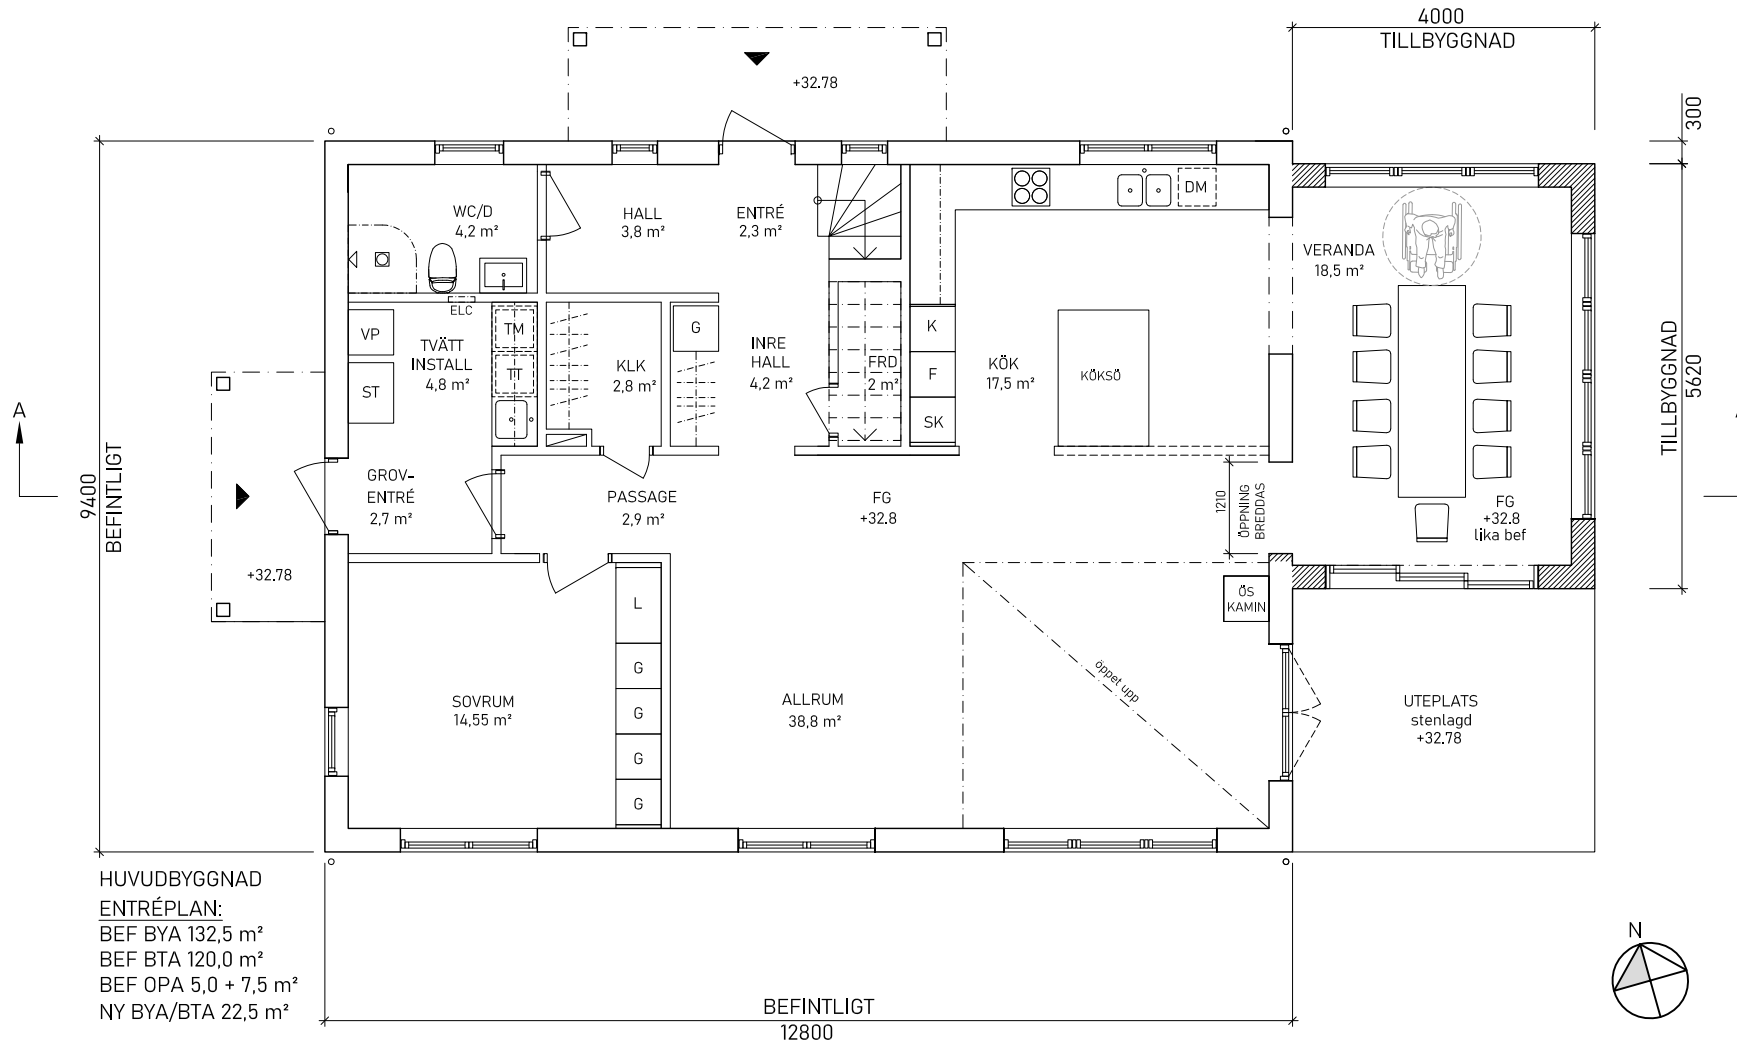

ENTRÉPLAN

VITSIPPAN 1:1
BYGGLOV TILLBYGGNAD
ENBOSTADSHUS
ENTRÉPLAN

0 1 2 3 4 5
meter

RITNINGSNR: A-02 REV: 2024-xx-xx SKALA 1:100 (A3)
2024-04-30 RITAD AV: WILLERS ARKITEKTER AB

FÖRKLARINGAR

Plushöjder anges i meter.

Area anges i kvadratmeter.

Övriga mått anges i millimeter.



Befintlig dörr



Befintlig fönsterdörr



Ny fönsterdörr



Takkontur



Lutningsriktning tak

BEF BTA

Befintlig bruttoarea

FG

Färdigt golv (plushöjd)

NY FD


Ny fönsterdörr

G



Garderob

Öppet ned

Dubbel rumshöjd (entréplan)

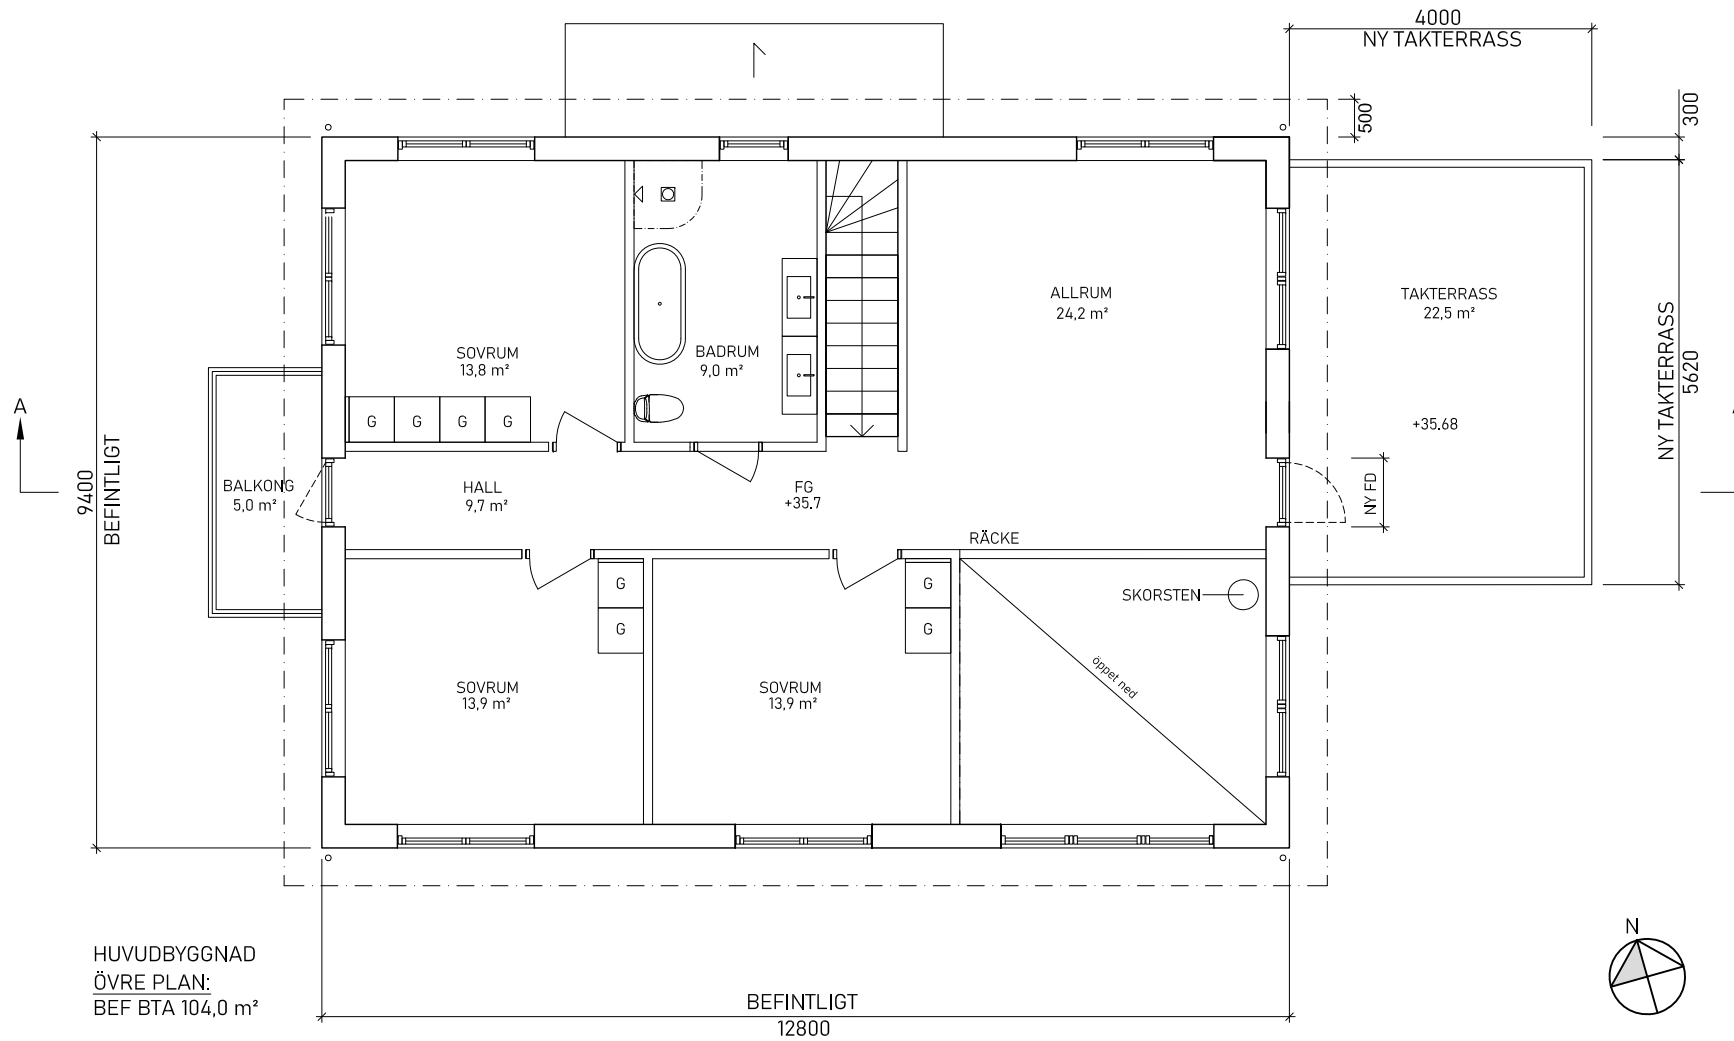

ÖVRE PLAN

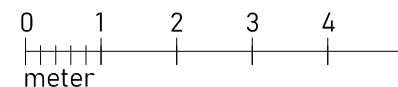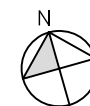

RITNINGSNR: A-03
2024-04-30

REV: 2024-xx-xx
RITAD AV: WILLERS ARKITEKTER AB

VITSIPPAN 1:1
BYGGLOV TILLBYGGNAD
ENBOSTADSHUS
ÖVRE PLAN