FÖRKLARINGAR

Plushöjder anges i meter.
Övriga mått anges i millimeter.

Ny byggnadsdel

Markuppfyllnad

BEF Befintlig

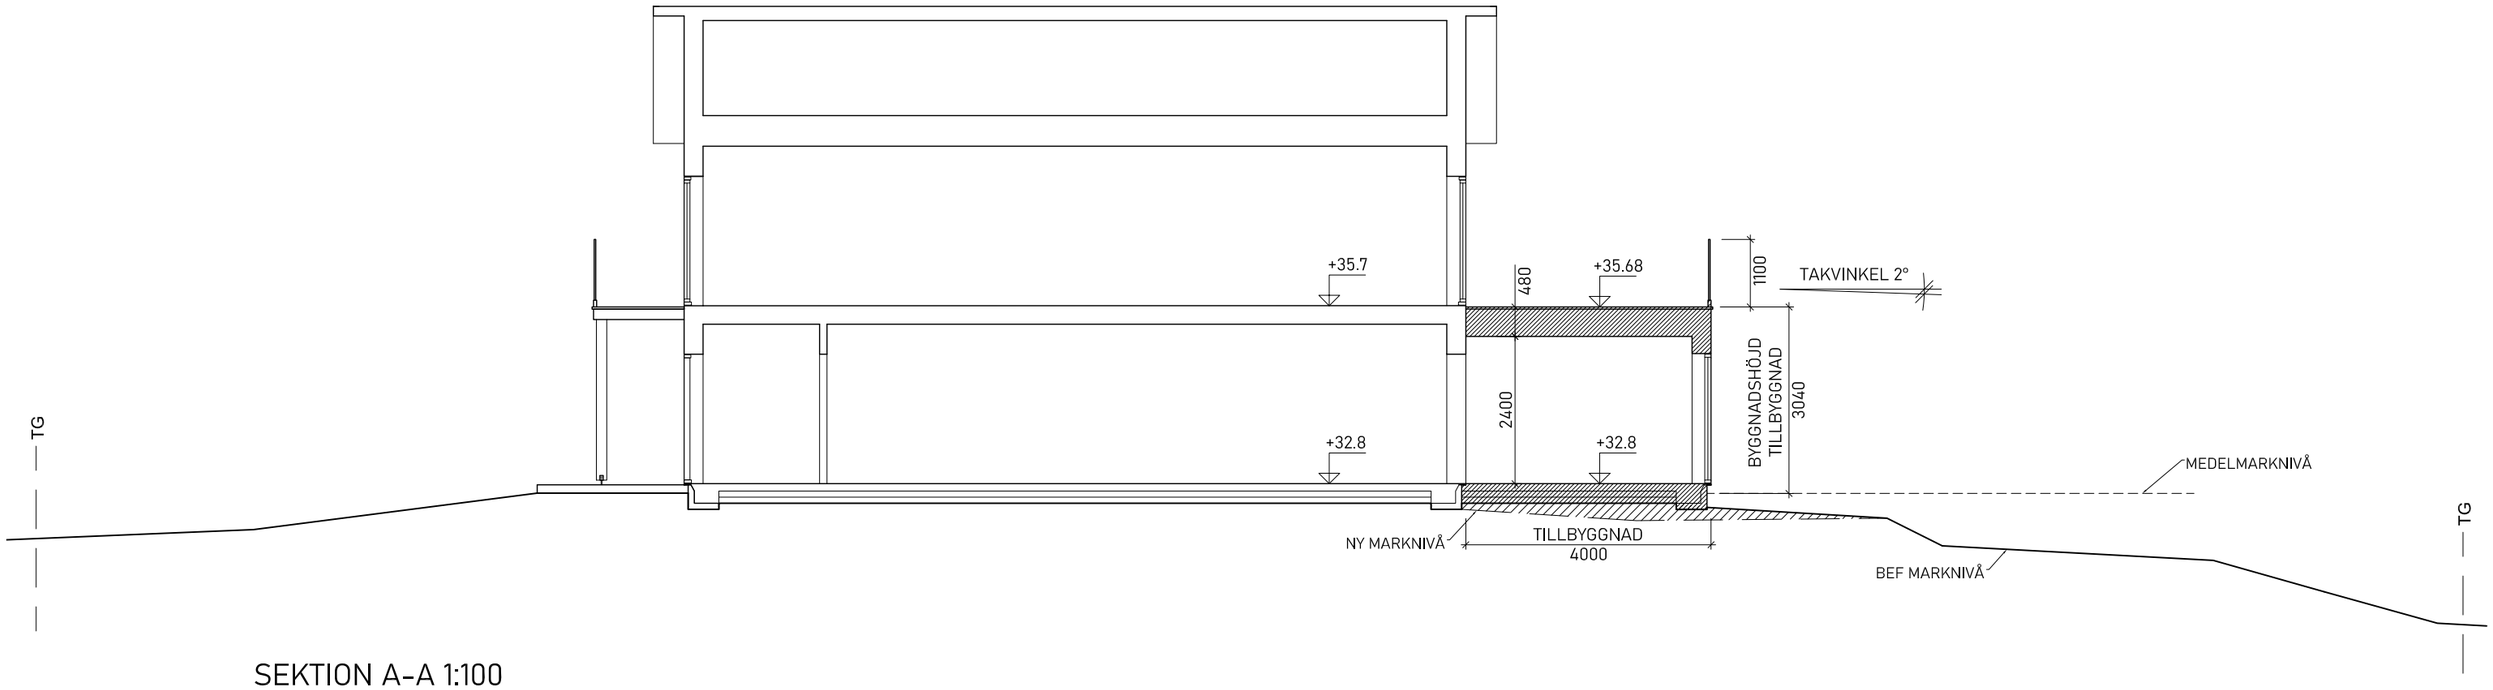

SEKTION A-A 1:100

VITSIPPAN 1:1
BYGGLOV TILLBYGGNAD
ENBOSTADSHUS
SEKTION

0 1 2 3 4 5
meter

RITNINGSNR: A-04 REV: 2024-xx-xx SKALA 1:100 (A3)
2024-04-30 RITAD AV: WILLERS ARKITEKTER AB