FÖRKLARINGAR

Alla mått anges i meter.

Befintlig byggnad rivs

Situationsplan är baserad på kartunderlag från kommunen:

nybyggnadskarta daterad 2024-xx-xx
(se även bifogad bilaga pdf).

Koordinatsystem SWEREF 99 18 00
Höjdsystem RH 2000.

FG	Färdigt golv (plushöjd)
-00.00m-	Gränslängd

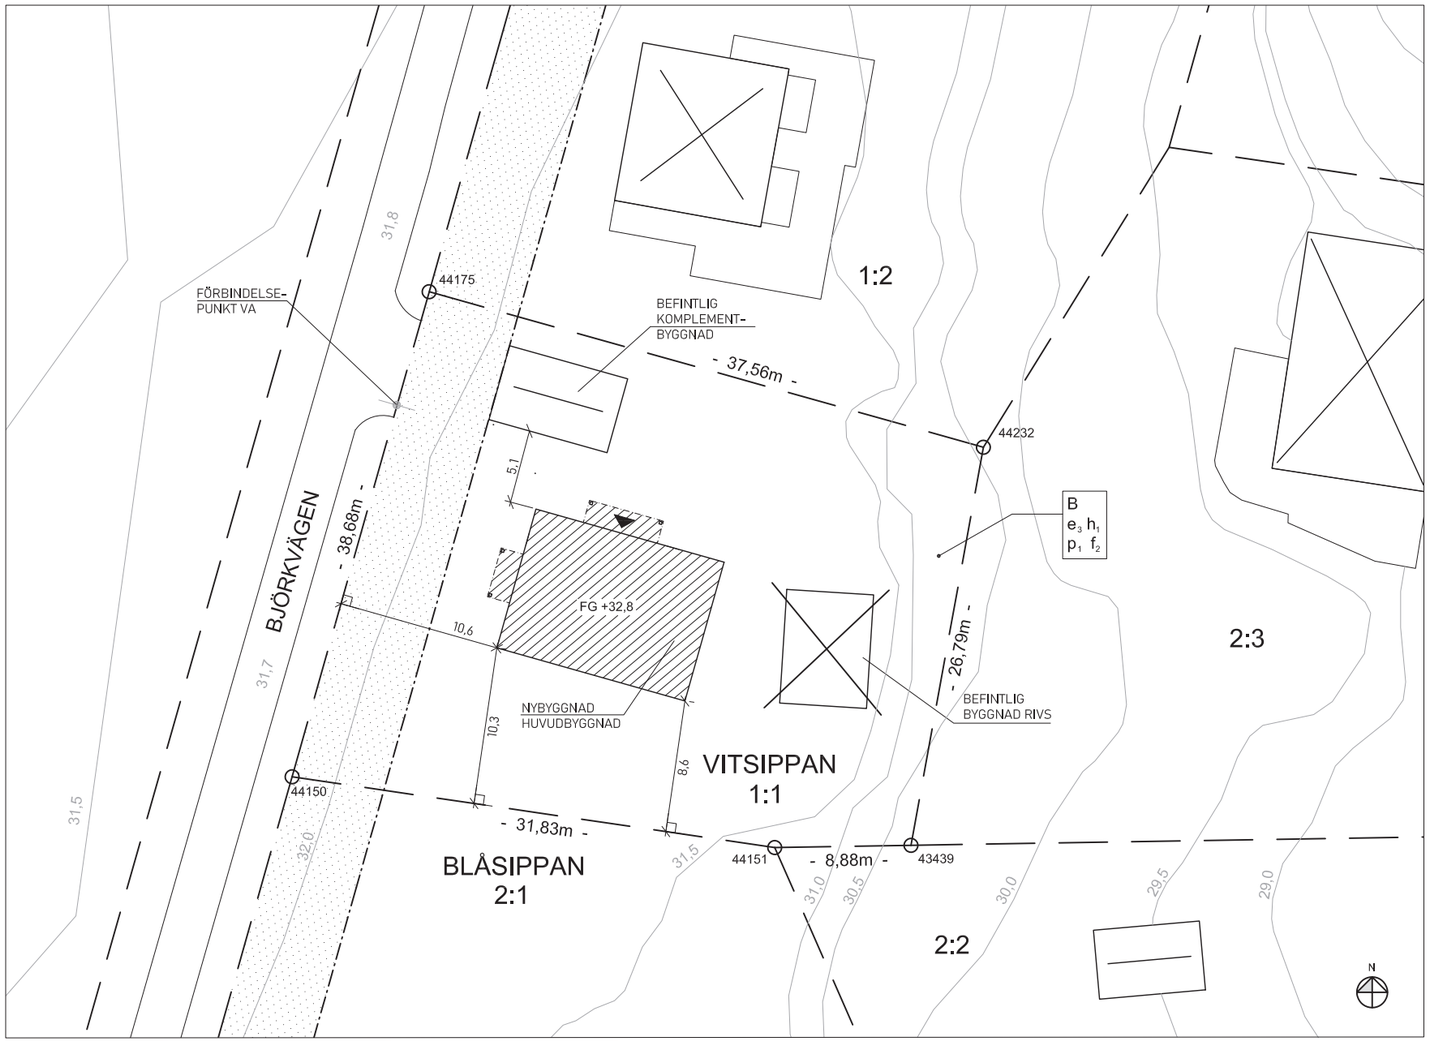

SITUATIONSPLAN

VITSIPPAN 1:1
BYGGLOV NYBYGGNAD
ENBOSTADSHUS
SITUATIONSPLAN

0 5 10 20
meter

RITNINGSNR: A-01 REV: 2024-xx-xx SKALA 1:400 (A3)
2024-04-30 RITAD AV: WILLERS ARKITEKTER AB