FÖRKLARINGAR

Alla mått anges i meter.

Tillbyggnad

Situationsplan är baserad på kartunderlag från kommunen.

Koordinatsystem SWEREF 99 18 00
Höjdsystem RH 2000.

FG Färdigt golv (plushöjd)

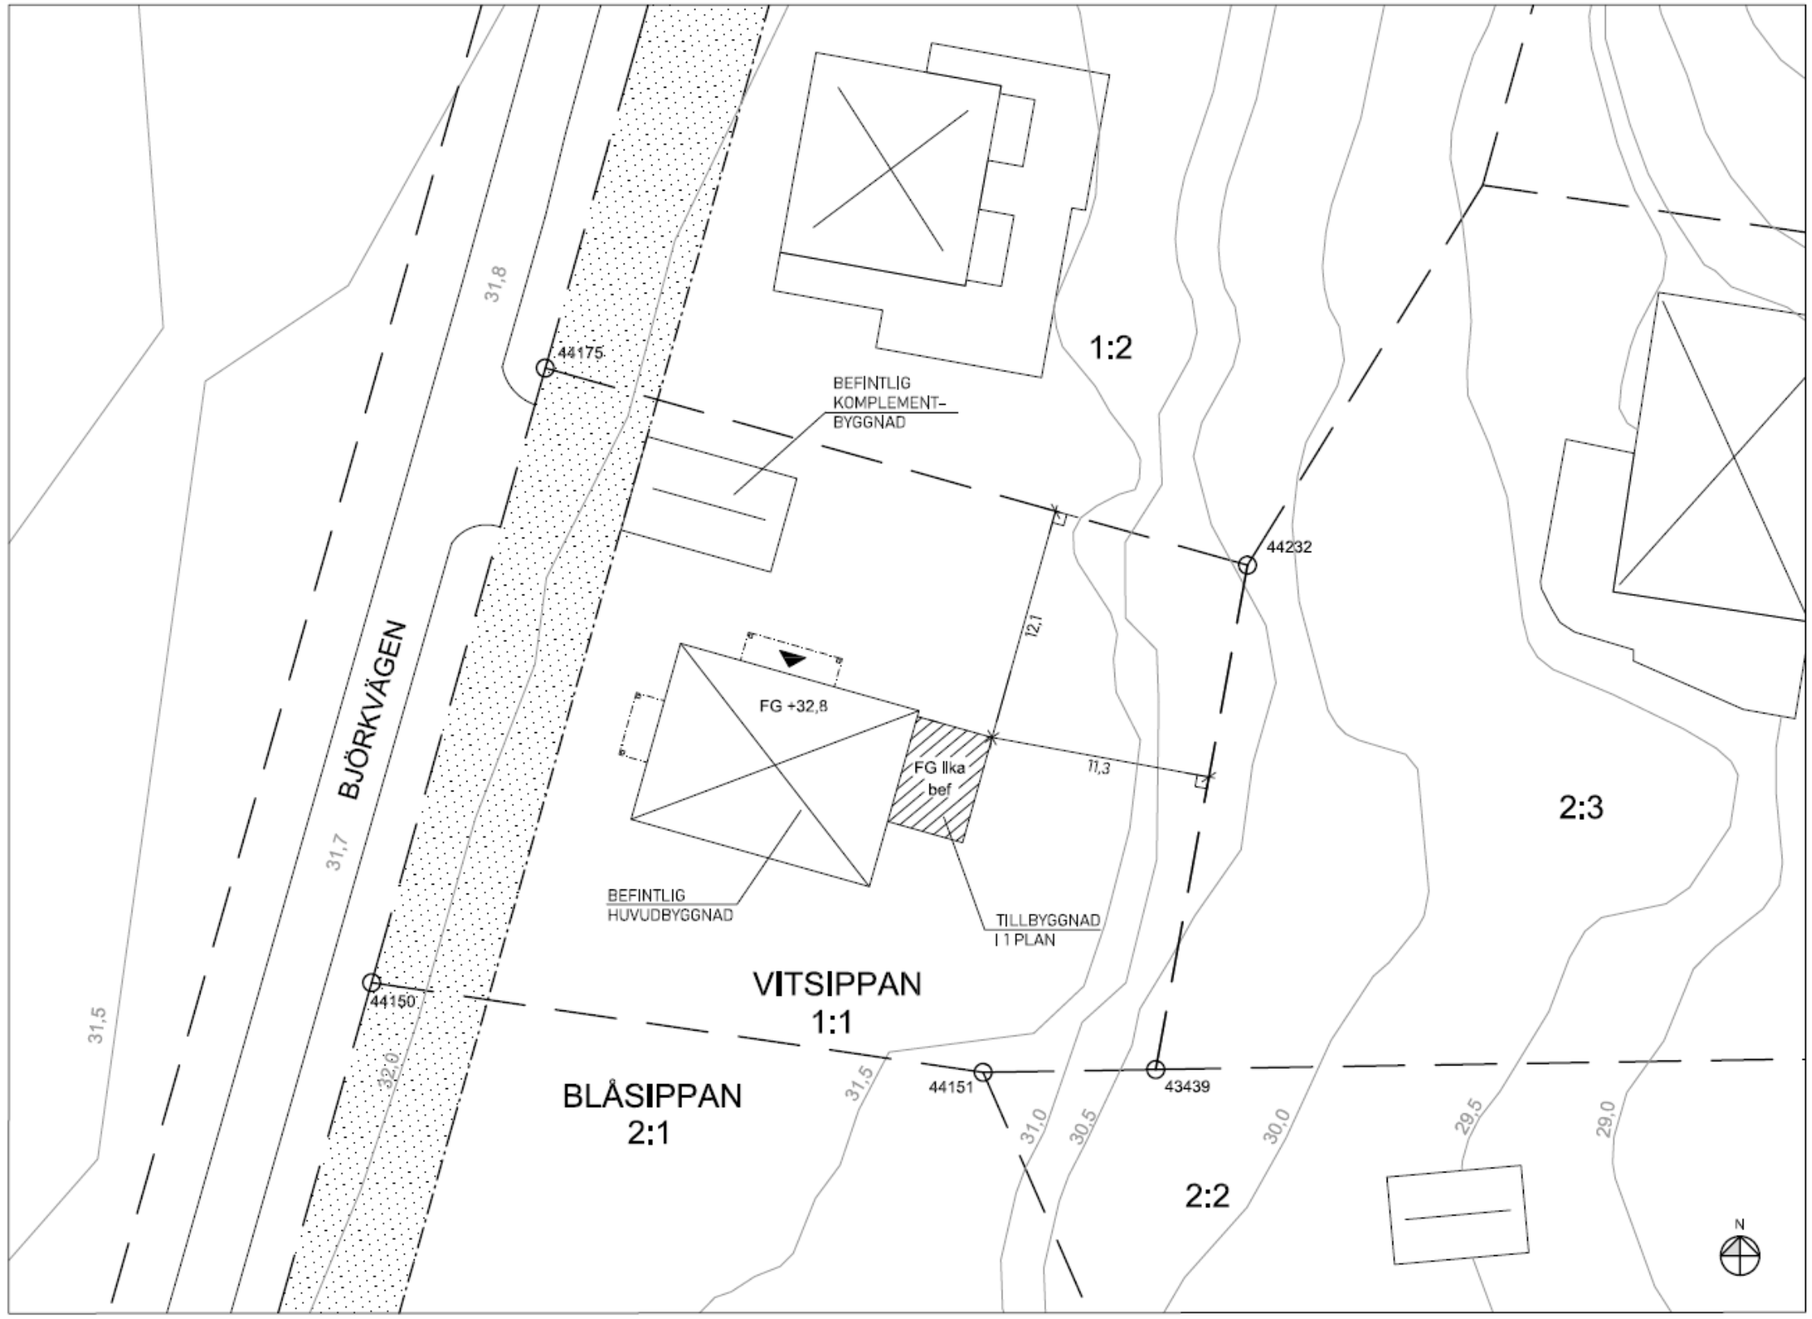

SITUATIONSPLAN

VITSIPPAN 1:1
BYGGLOV TILLBYGGNAD
ENBOSTADSHUS
SITUATIONSPLAN

0 5 10 20
meter

RITNINGSNR: A-01 REV: 2024-xx-xx SKALA 1:400 (A3)
2024-04-30 RITAD AV: WILLERS ARKITEKTER AB